M.O.P. Dirección de E. hidroeléctricos

Aprovechamiento Hidroeléctrico del

Río Negro

Obra Rincón del Bonete

Variante II

Disposición general en corte

Dique de enrocamiento

Sección longitudinal por el eje del tubo Nº 2

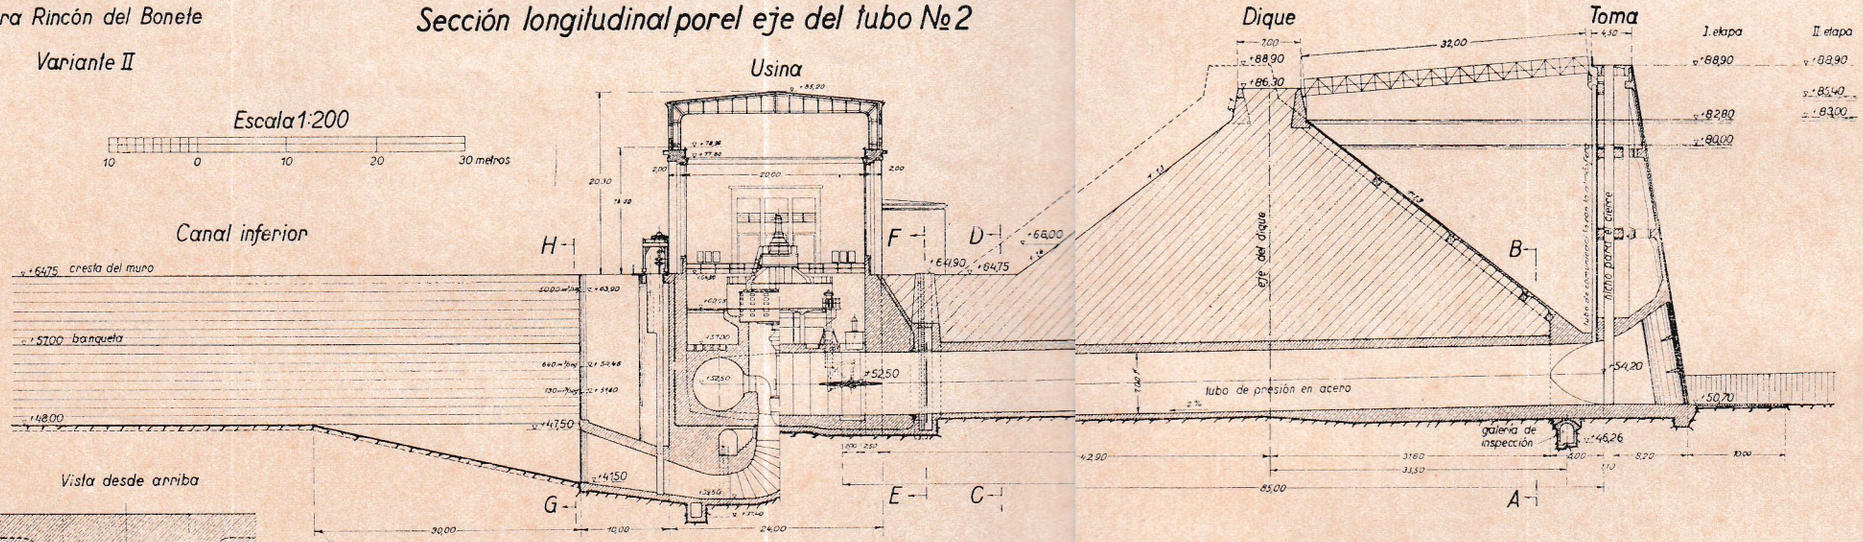

Vista desde arriba

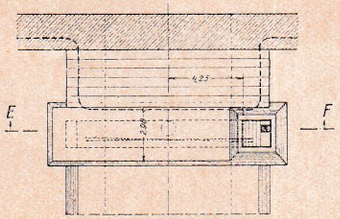

Cámara de observación

Escala 1:100

Sección A-B

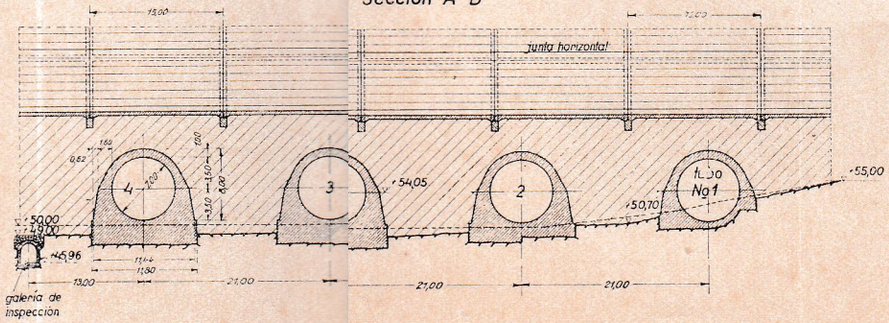

Sección por el canal inferior
Sección G-H

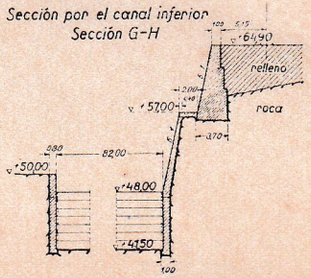

Sección E-F

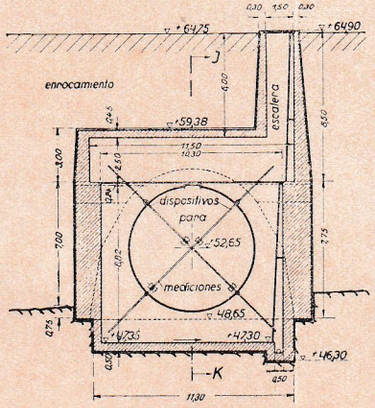

Sección J-K

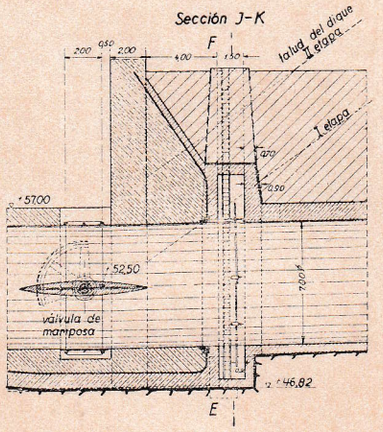

Sección C-D

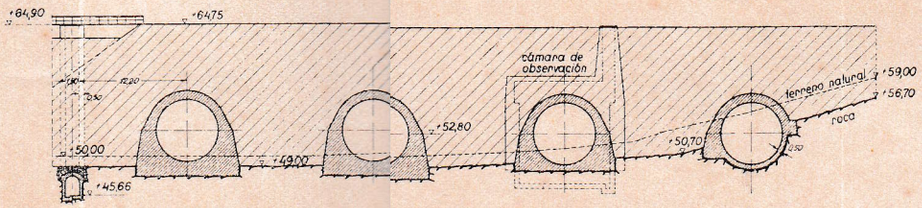

Proyectado	fecha	nombre	Dr. Ing. A. Ludin
Dibujado			
Controlado			
Escala 1:200 1:100	Dique de enrocamiento Disposición general en corte		Plano Nº 15
			Archivo Nº 664

Jefe de sección

Inspector general

Berlin, el 3. III. 33
El Ingeniero